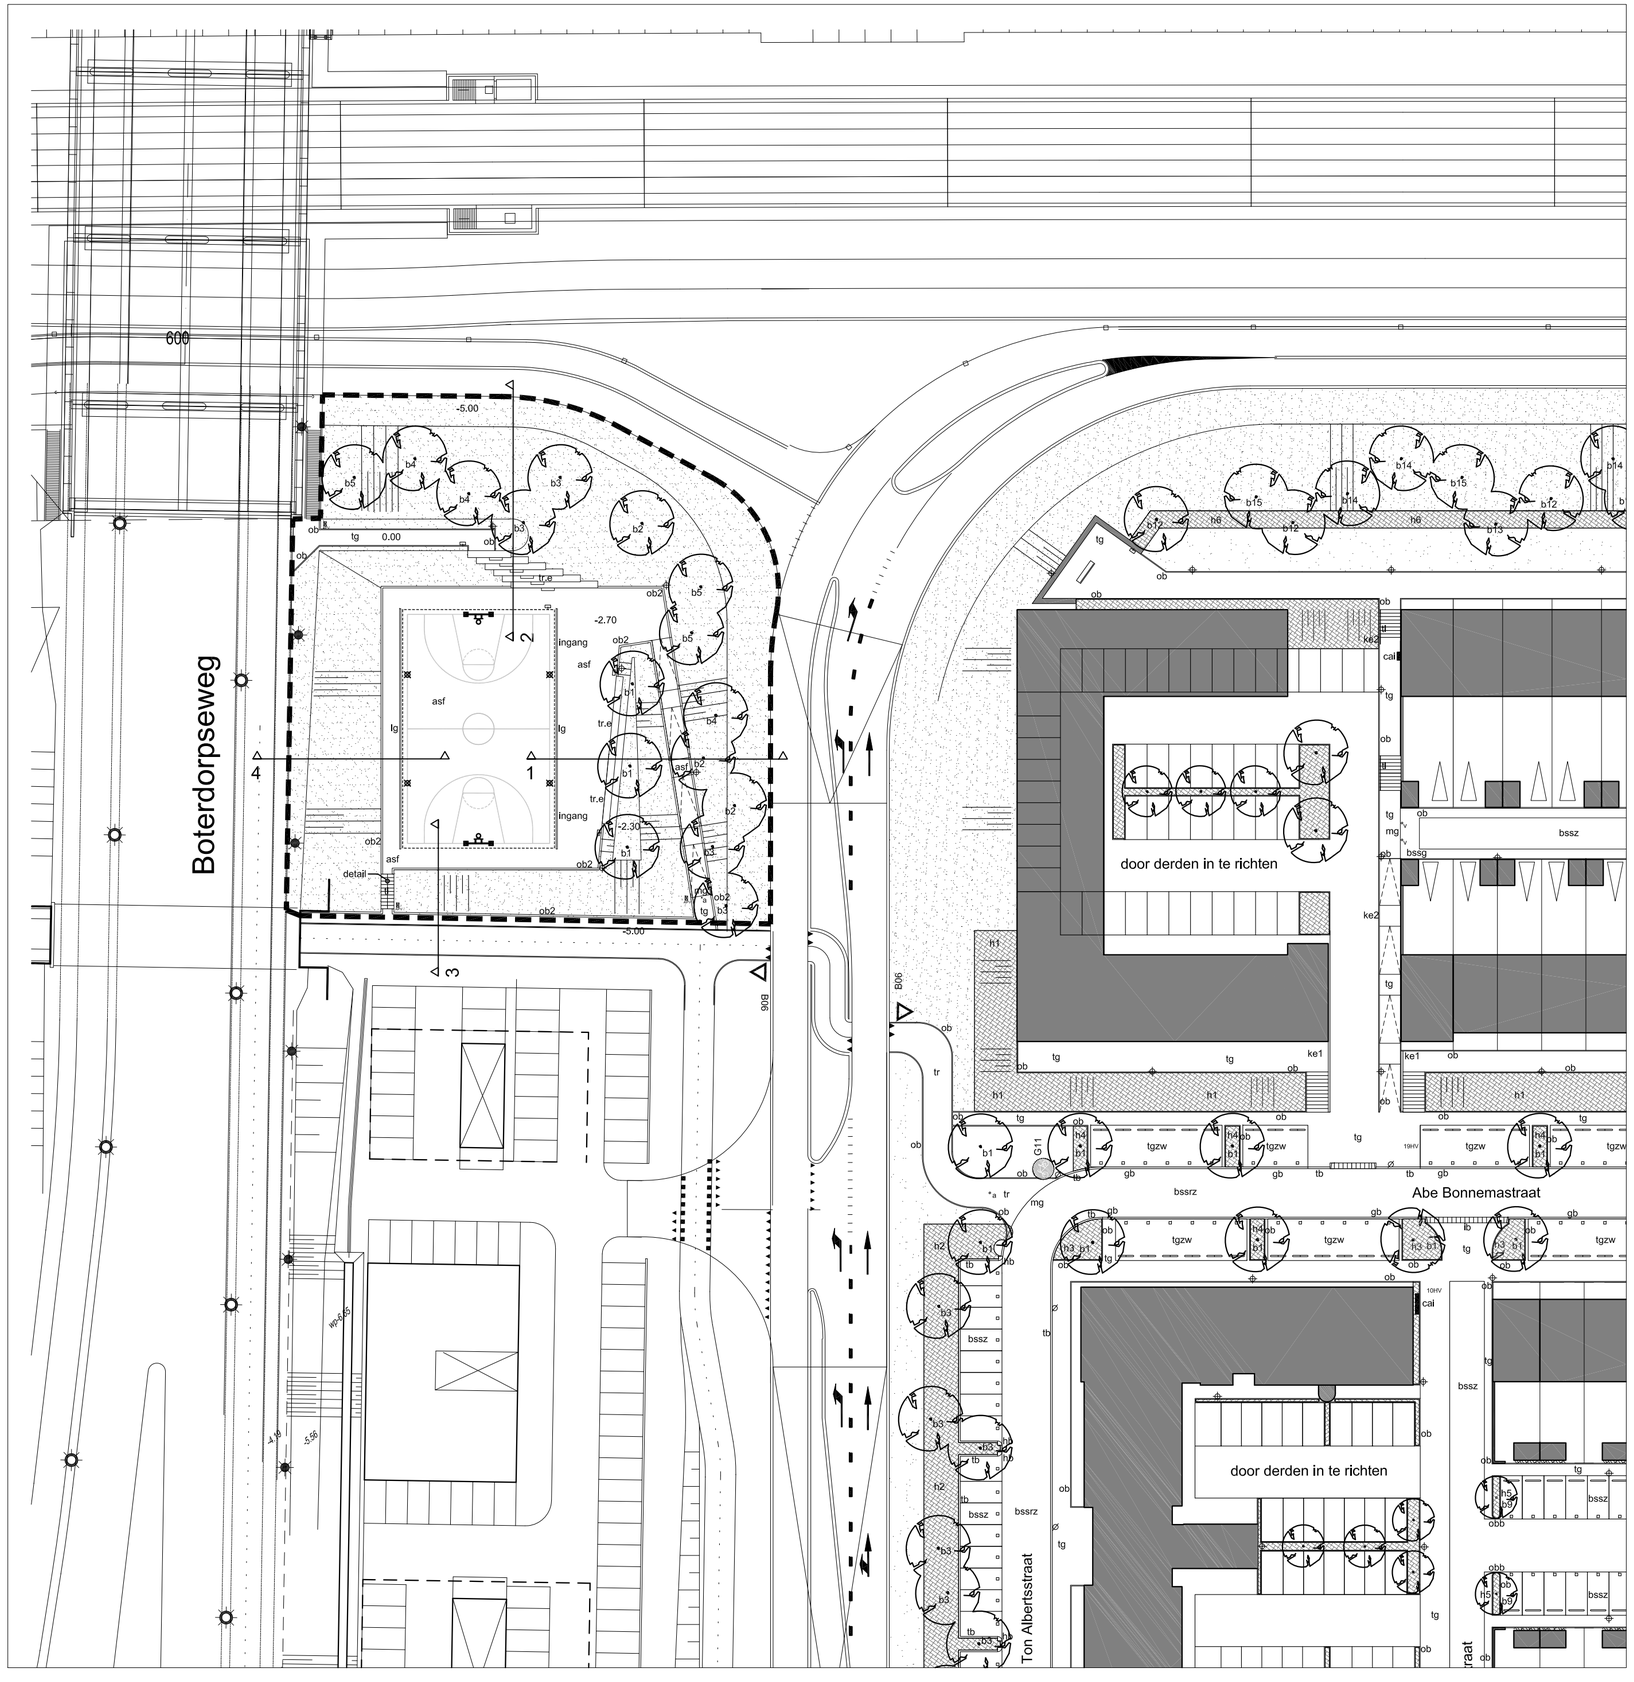

Legenda

VERHARDING EN BANDEN

asf	Asfalt, zwart, glad, niet afgestrooid
tg	Betontegel, 30x30x5, uitgewassen uitvoering, kleur grijs, fabrikant Struyk-Verwo, type 406 Ter hoogte van parkeerplaatsen en inritten 30x30x8 cm toepassen
ob | ob2	Opsluitband, 10x20, kleur zwart, gladde uitvoering Opsluitband, 20x25, kleur zwart, gladde uitvoering
tr.e	Tribune-elementen, beton, kleur zwart, 800x450x1000, fabrikant Giverbo In de tribune een trap integreren d.m.v. bloktreden, breedte 300mm, hoogte 200-250mm
	Trapelement, beton, kleur zwart, fabrikant Giverbo, type GT 50-18

BOUWKUNDIGE ELEMENTEN

	Citybox met voetbal- en basketbalvoorzieningen met gespannen RVS kabels, dakoverspanning van RVS kabels, daklijst voorzien van zwarte koker, combinatie doel vrijstaand, verlichtingsarmaturen verwerkt in de daklijst, leverancier IJslander. Overige specificaties zie offerte IJslander, datum .....

MEUBILAIR EN NUTSVOORZIENINGEN

	Afvalbak, fabrikant Bammens, type Capitole, inhoud 50 liter, verzinkte beugel, bak in RAL-kleur 9005 (zwart)
tl	Trapleuning, staanders en ligger stalen ronde buizen, diameter 46mm, hoogte 900mm, uiteinden leuning horizontaal, RVS, één leuning per trap. Zie detail.
*a	Afzetpaal, type Inox, uitvoering RVS, diameter 105mm, lengte 0.80meter, afneembare uitvoering, fabrikant Velopa
lg	Lijngoot, type uit SK serie, rooster vervaardigd uit gietijzer, leverancier ACO. Technische specificaties in overleg met B&O nader te bepalen

VERLICHTING

Verlichting is indicatief gesitueerd.
De verlichting wordt voorzien van een tijdklok.

	Lichtmast, lph 4 m, 4 m hoge ronde rechte blanke aluminium mast, paaltoparmatuur type KBM Hogro, PL24 watt lamp
	Verlichtingsarmatuur geïntegreerd in de daklijst van de Citybox. Specificaties dienen nader afgestemd te worden met de gemeente en IJslander.

BEPLANTING

	Boom, te planten, omtrek 18-20
	b1 Fraxinus americana 'Autumn Applause' b2 Pinus nigra subsp. nigra b3 Tilia cordata b4 Populus tremula b5 Prunus avuim
	Gras, extensief te onderhouden

ALGEMEEN

	Projectgrens
mg | APV	Materiaalgrens APV verkeersbord
-2.70	Hoogtepeilen
3	Locatie dwarsprofielen
	Talud
	Hellingbaan

Lansingerland

Parkzoom 4 - Sportcorner

Definitief Ontwerp Inrichtingsplan

Opdrachtgever:	Gemeente Lansingerland
Tekeningnummer:	DO001.1
Formaat:	A2
Schaal:	1 : 500
Bestandsnaam:	121605 parkzoom 4 _sportcorner. dwg
Datum:	13-12-2012
Getekend:	K. Stolk

Peter Verkade
LANDSCHAPSARCHITECT
Galerij 8
2771 XJ Boskoop
T/F : (0172) 231801
M : (06) 28885688
I : www.pvla.nl
E : info@pvla.nl