


# Definitief Schetsontwerp RIVIERENBUURT Zevenkamp

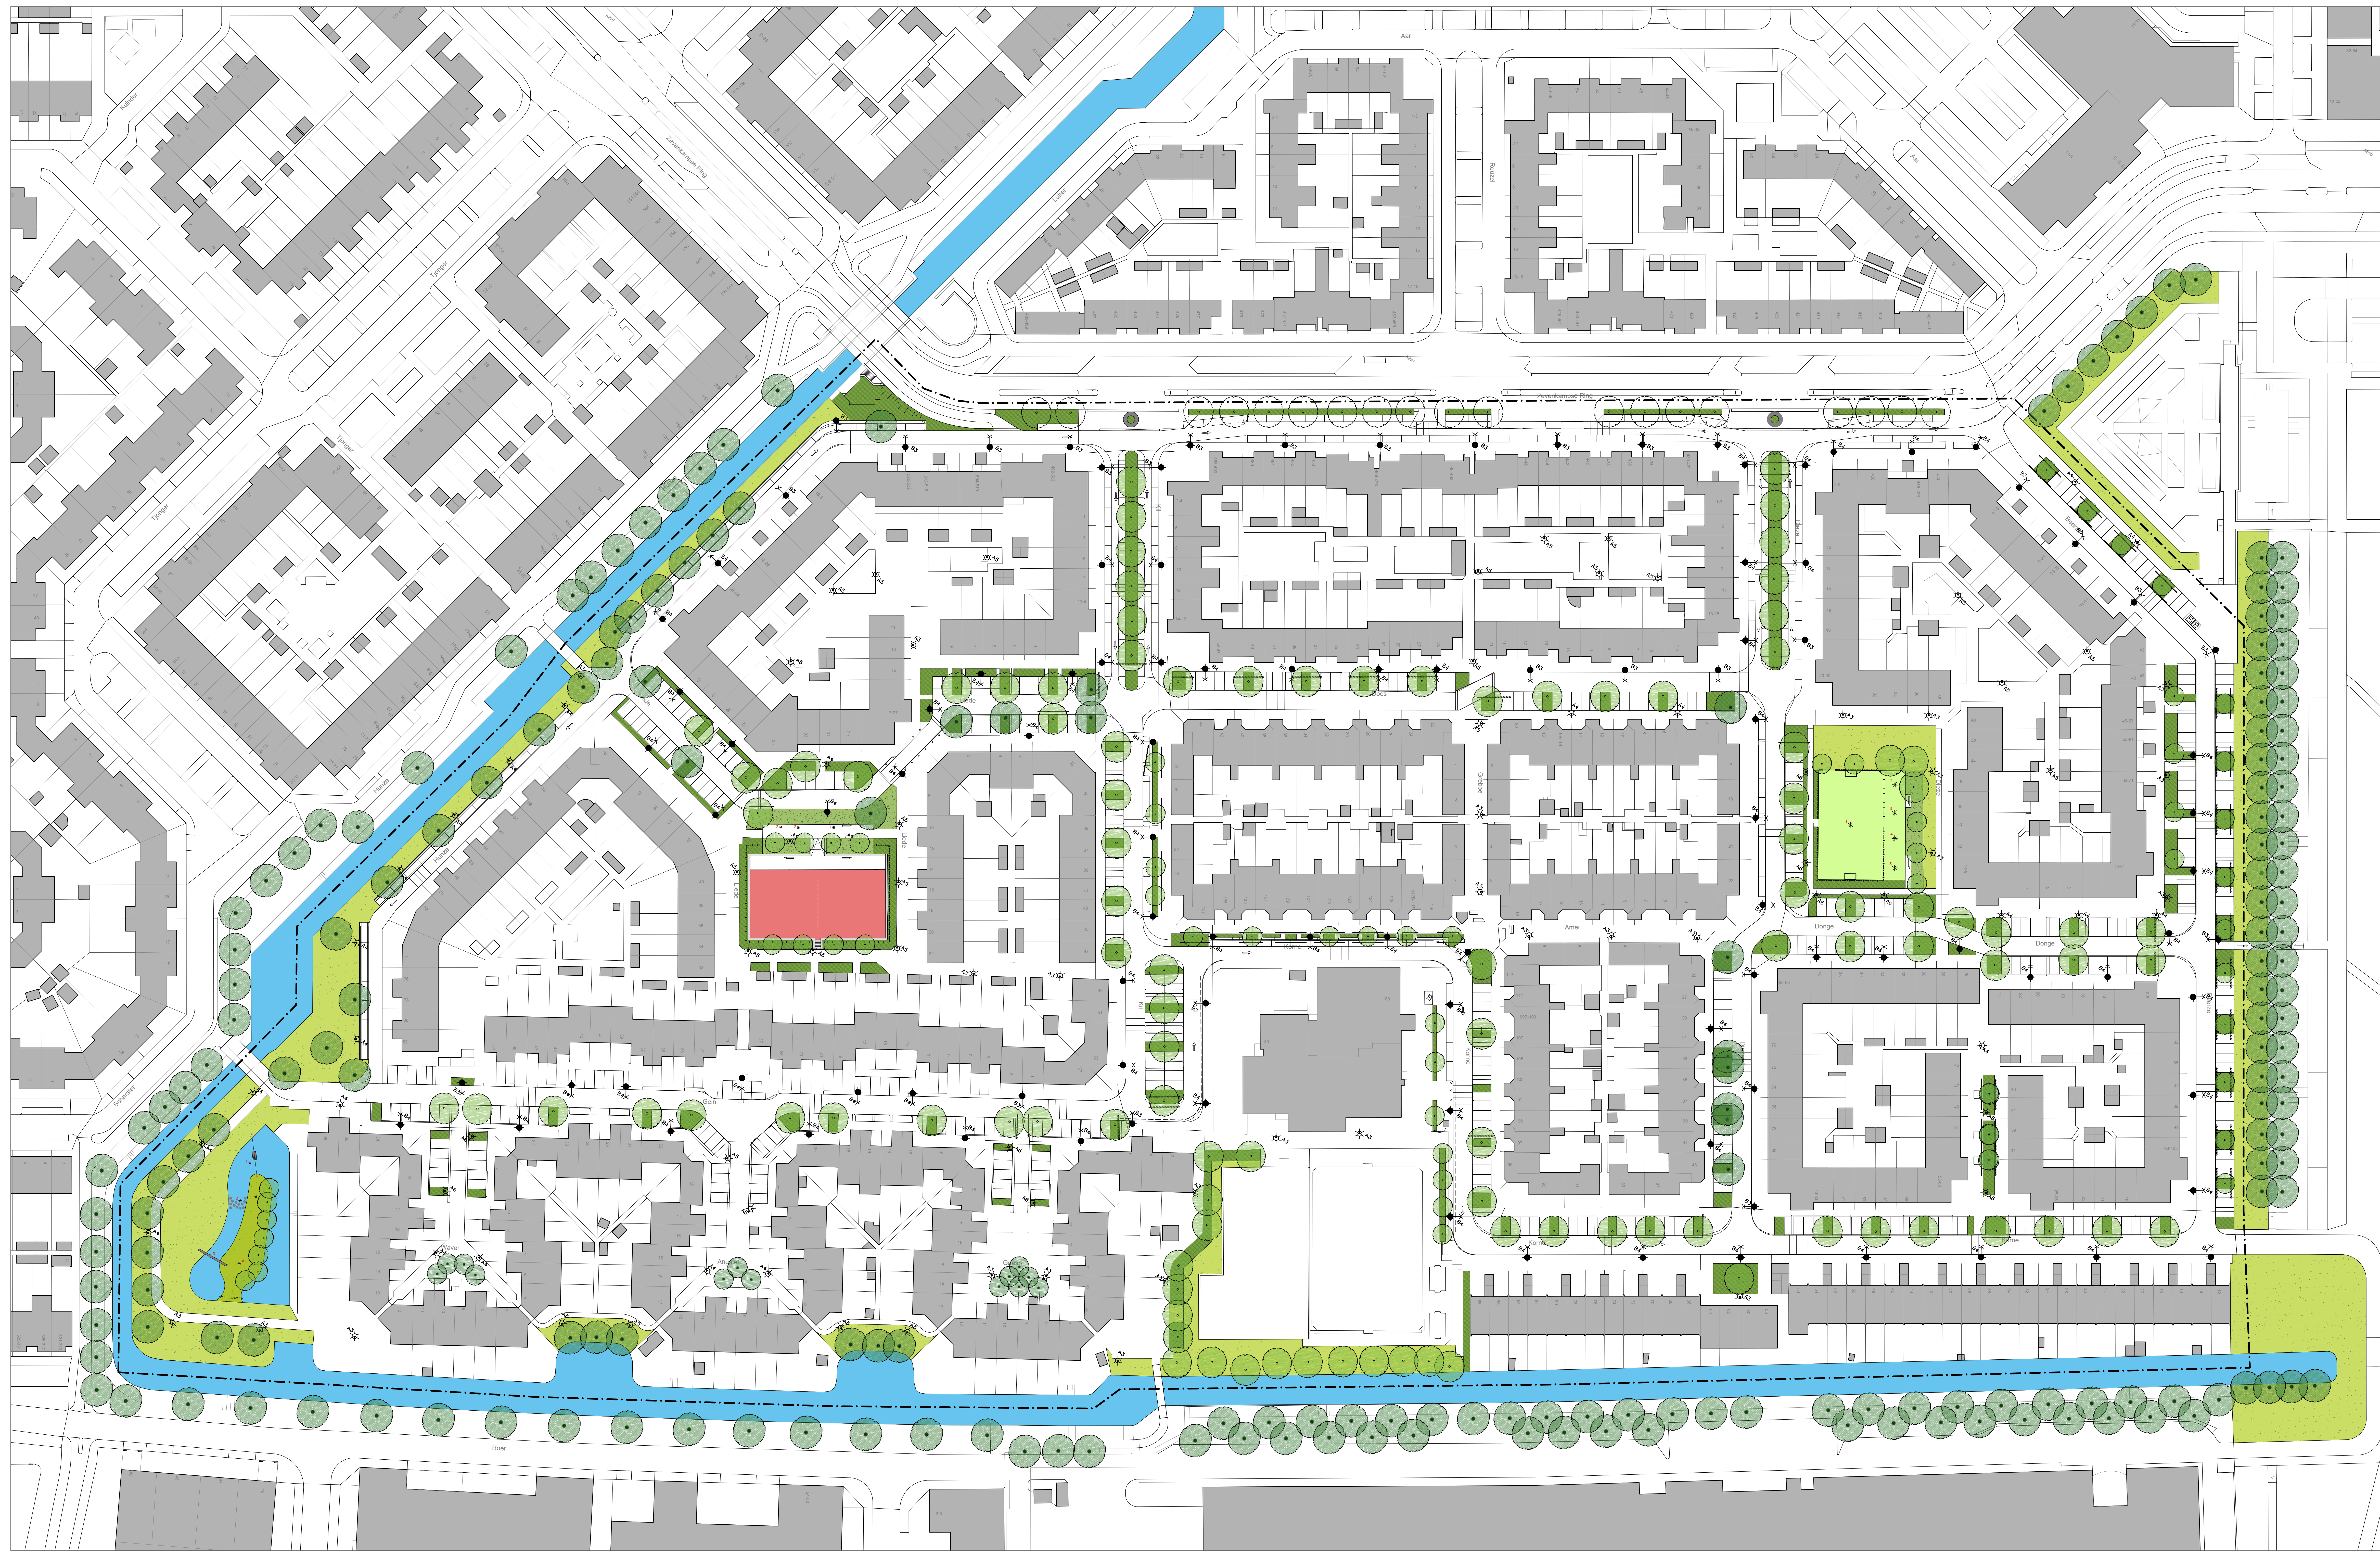

## LEGENDA

- Bebouwing
- Rijbaan en parkeervakken
- Snelheid remmende maatregelen
- Parkeerpaal
- Eénrichtingsverkeer
- Parkeerverbodzone
- Verlichting, indicatief
- Afvalcontainer
- Fietsbeugels
- Onderzoek naar verplaatsing trafo
  
- Boom, bestaand, behouden
- Boom, bestaand, te roeien
- Boom, nieuw, 1e grootte
- Boom, nieuw, 2e/3e grootte
- Boom, nieuw, 1e grootte, aanplanten na onderhoud stadsverwarming
- Bovengrondse plantenbak
  
- Plantvak, met heesters, vaste planten en/of siergrassen
- Gras
- Water
  
- Kwaliteitsimpuls speelplekken en plantsoenen, nadere uitwerking
- Kwaliteitsimpuls verblijfsplekken aan de singel, nadere uitwerking
  
- Plangrens

## VERLICHTING

- |  |         |         |   |
|--|---------|---------|---|
|  | nr/code | nr/code | lichtmast paaltop, bestaand/nieuw (logo zijde)        |
|  | nr/code | nr/code | lichtmast enkele uithouder, bestaand/nieuw            |
|  | nr/code | nr/code | lichtmast dubbele uithouder, bestaand/nieuw           |
|  | nr/code | nr/code | lichtmast dubbele uithouder hoog/laag, bestaand/nieuw |

- Lichtpunthoogte (Lph):
- A: Lph 4 meter
  - B: Lph 6 meter
  - C: Lph 8 meter
  - D: Lph 10 meter
  - E: Lph 12 meter